



Tekninen jaosto 11.12.2013 § 9
liite nro 3

KARTTA 1

KH 20.1.2014 liite nro 5
Tekn. jaosto 26.3.2014 § 1 liite nro 1
KH 7.4.2014 liite nro 2

**PUKKILAN KUNNAN VESIHUOLTOLAITOKSEN
TOIMINTA-ALUE**

Valtuusto 14.4.2014 liite nro 2

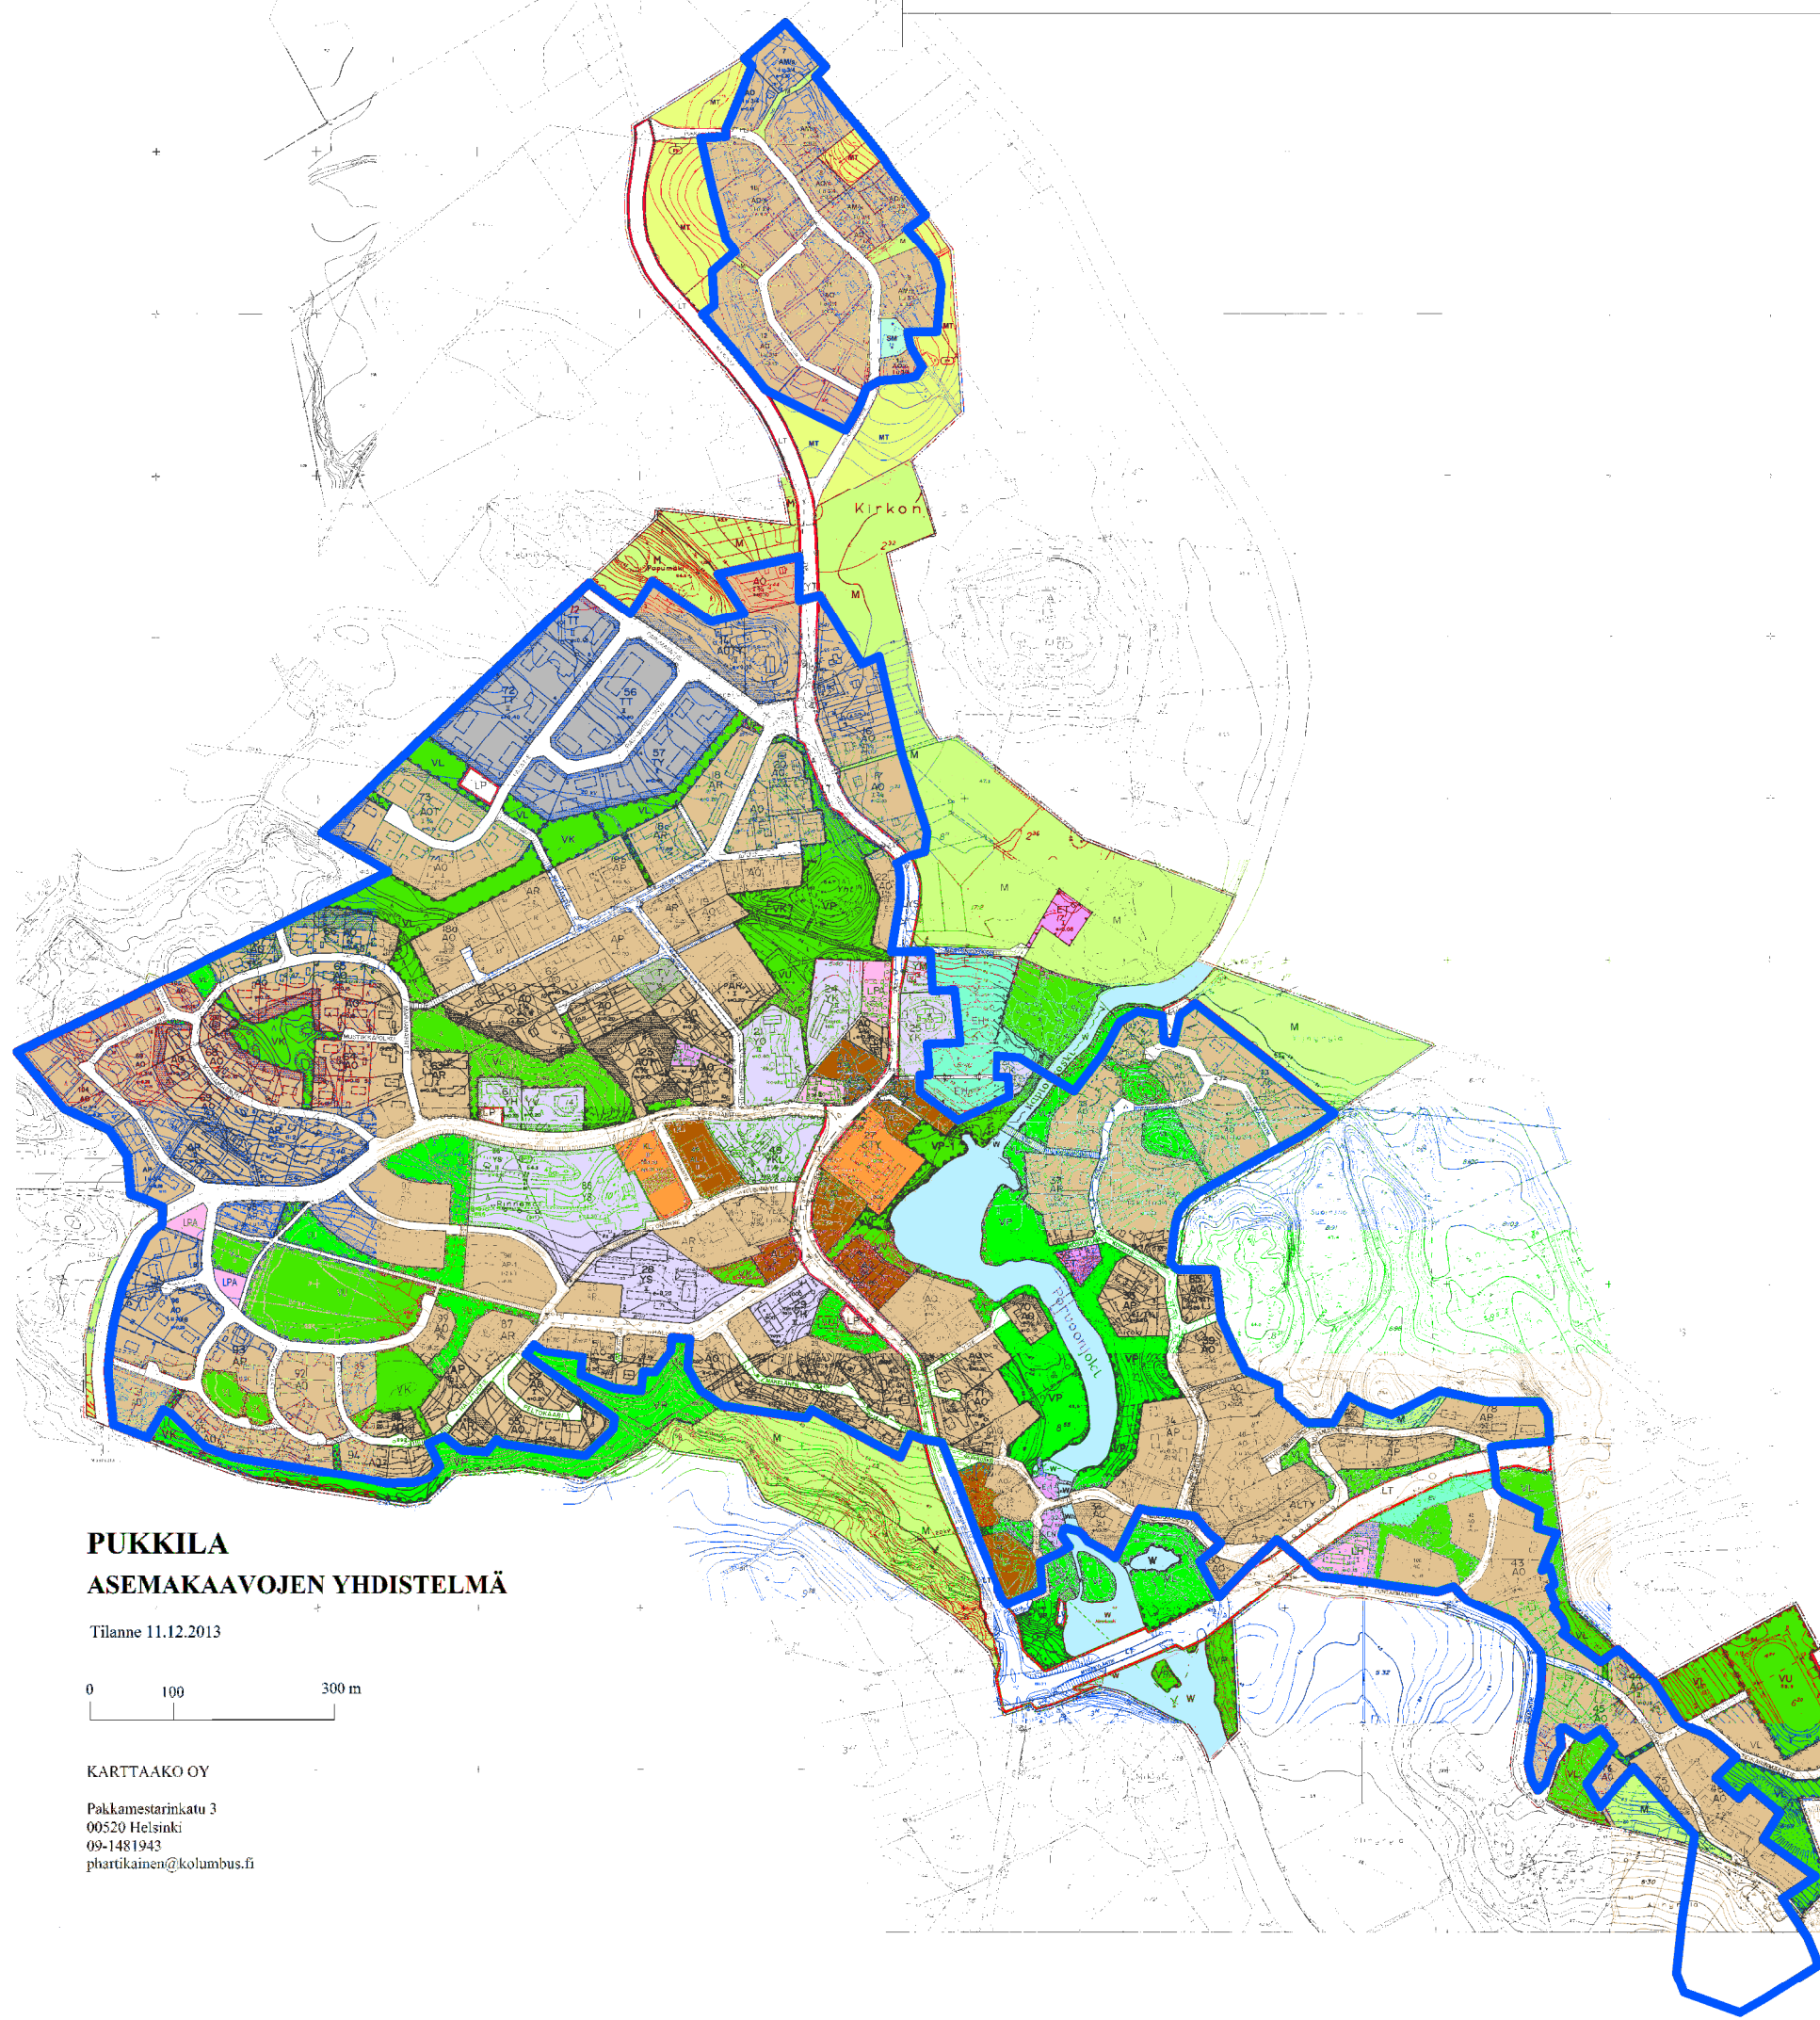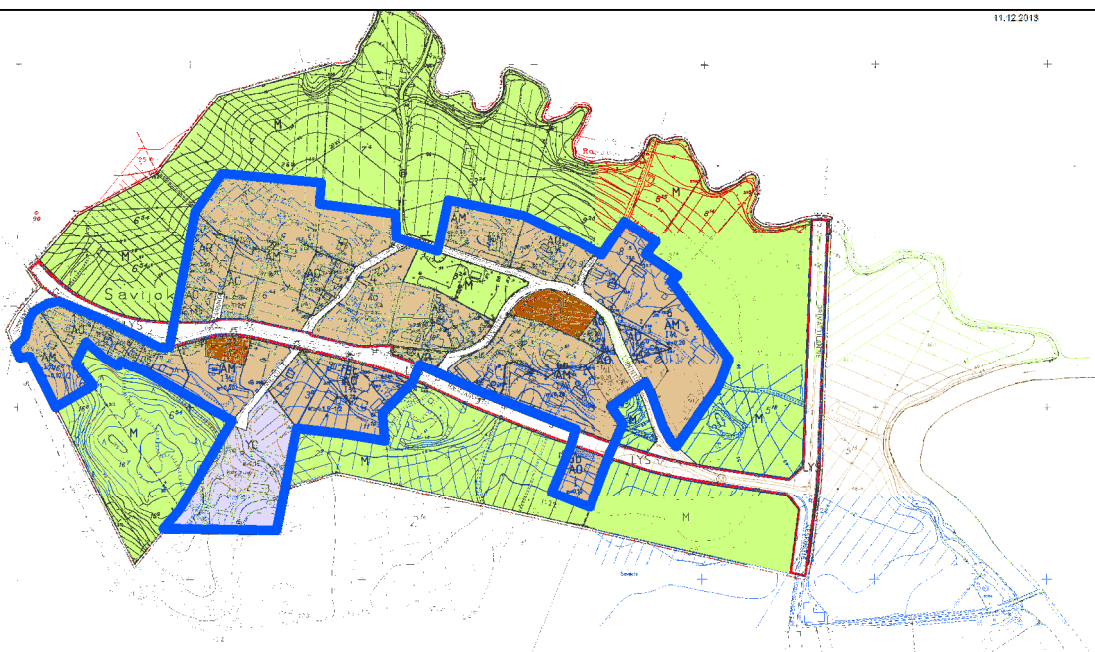

**PUKKILA
ASEMAKAAVOJEN YHDISTELMÄ**

Tilanne 11.12.2013



KARTTAKO OY
Pakkamästarinkatu 3
00520 Helsinki
09-1481943
phartikainen@kolumbus.fi