

# ULKOILUPIIHA


## KASVIT:

- 1a. PÄÄRYNÄPUU 'Bessemjanka'  
Pyrus
- 1b. PÄÄRYNÄPUU 'Aune'  
Pyrus
- 2a. OMENAPUU 'Punakaneli'  
Malus domestica
- 2b. OMENAPUU 'Talvikki'  
Malus domestica
- 2c. OMENAPUU 'Valkeakuulas'  
Malus domestica
- 3a. LUUMUPUU 'Sinikka' 2 kpl  
Prunus domestica
- 3b. LUUMUPUU 'Kuokkala'  
Prunus domestica
- 4a. TAALAINKOIVU  
Betula pendula f. Dalecarlica
- 4b. PIRKKALANKOIVU  
Betula pendula f. bircalensis
5. PIHASYREENI 2 kpl  
Syringa vulgaris
- 6a. MARJAPENSAS 'Punaherukka' 2 kpl  
Ribes
- 6b. MARJAPENSAS 'Mustaherukka' 3 kpl  
Ribes
- 6c. MARJAPENSAS 'Valkoherukka' 2 kpl  
Ribes
7. KIINANLAIKKUKÖYNNÖS 3+1+1 kpl  
Actinidia kolomitka
8. KOIVUANGERVO 62+145+38 kpl  
Spiraea betulifolia
9. ISOTUOMIPIHLAJA 3+2 kpl  
Amelanchier spicata

sepeli, harmaa

luonnonkiviä

valaisin

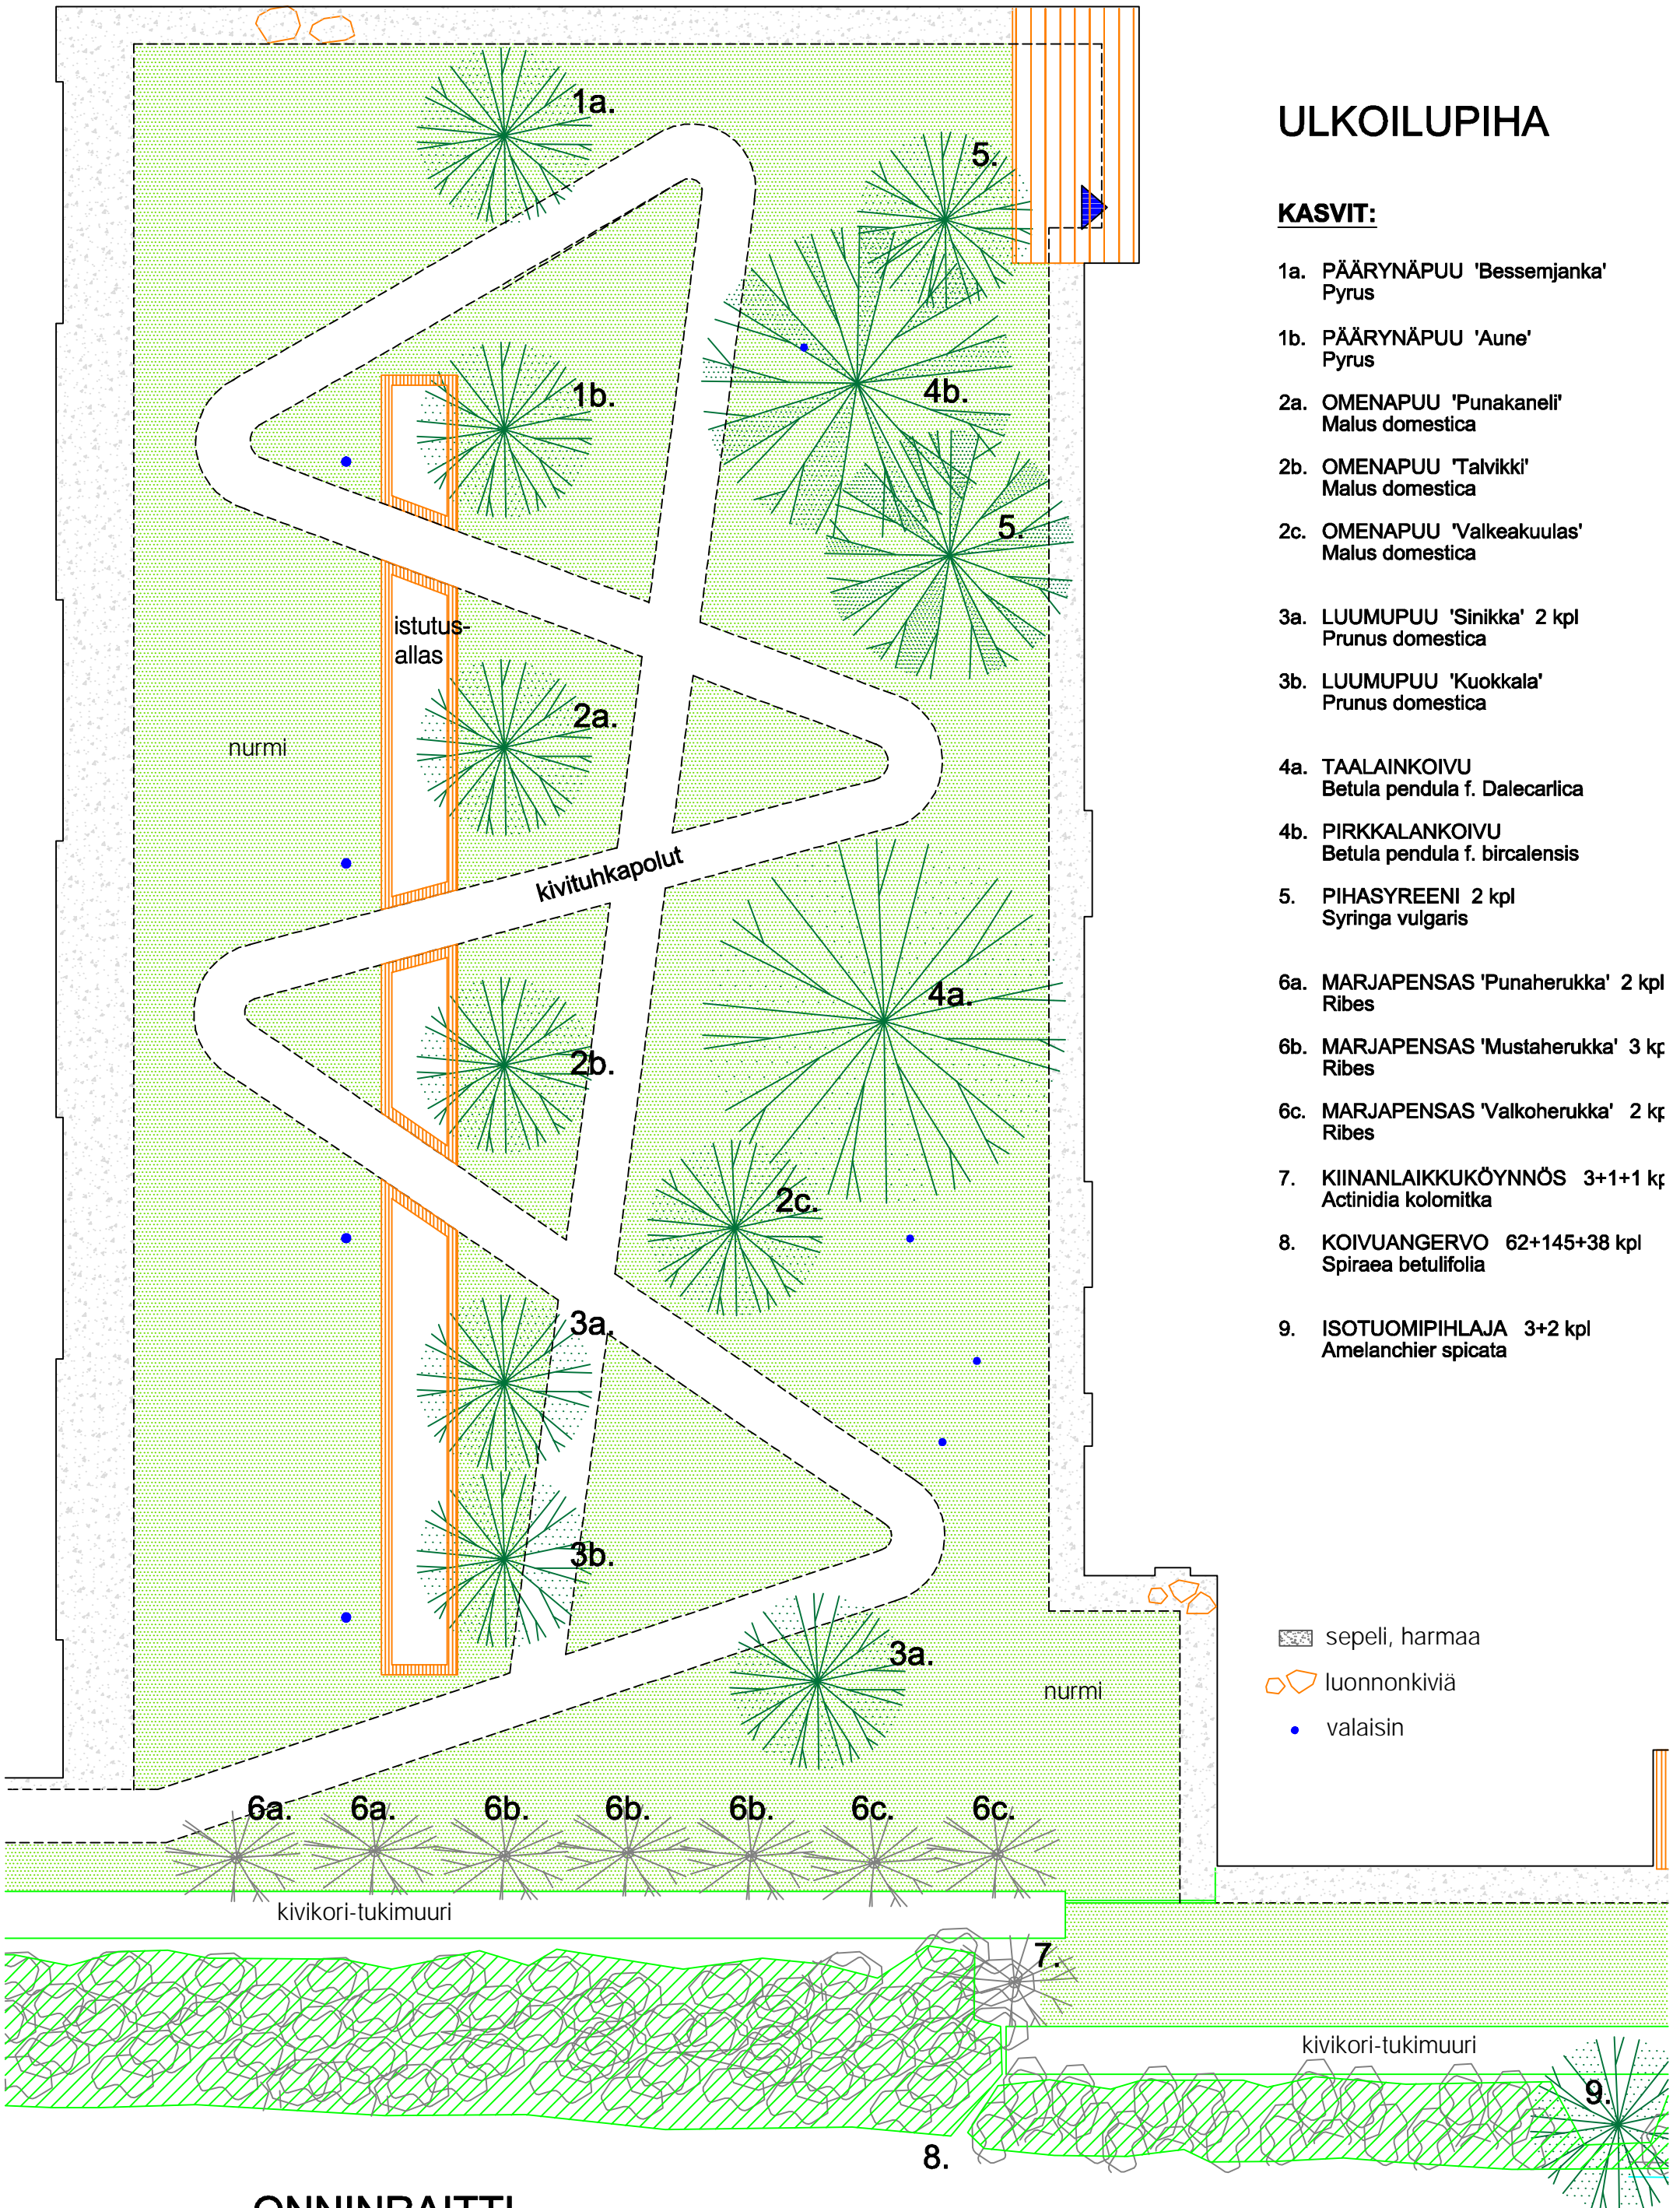

# ONNINRAITTI

